ΕΦΗΜΕΡΙΣ ΤΗΣ ΚΥΒΕΡΝΗΣΕΩΣ
ΤΗΣ ΕΛΛΗΝΙΚΗΣ ΔΗΜΟΚΡΑΤΙΑΣ

ΤΕΥΧΟΣ ΤΕΤΑΡΤΟ **Αρ. Φύλλου 402**

1 Δεκεμβρίου 2015

ΠΕΡΙΕΧΟΜΕΝΑ

ΑΠΟΦΑΣΕΙΣ

Αριθμ. 3608 (1)

Επικύρωση καθορισμού οριογραμμών τμήματος βόρεια των εγκαταστάσεων της εταιρείας Χ. ΡΩΜΑΝΙΔΗΣ Α.Ε. στον Αμυγδαλεώνα Δήμου Καβάλας.

Ο ΑΣΚΩΝ ΚΑΘΗΚΟΝΤΑ ΓΕΝΙΚΟΥ ΓΡΑΜΜΑΤΕΑ ΑΠΟΚΕΝΤΡΩΜΕΝΗΣ ΔΙΟΙΚΗΣΗΣ ΜΑΚΕΔΟΝΙΑΣ - ΘΡΑΚΗΣ

Έχοντας υπόψη:

1. Το Ν. 3852/2010 (ΦΕΚ Α΄87/2010) «Νέα Αρχιτεκτονική της Αυτοδιοίκησης και της Αποκεντρωμένης Διοίκησης - Πρόγραμμα Καλλικράτης».
2. Το Ν. 2503/1997 (ΦΕΚ Α΄107/1997) «Διοίκηση, οργάνωση, στελέχωση της Περιφέρειας, ρύθμιση θεμάτων για την Τοπική Αυτοδιοίκηση και άλλες διατάξεις».
3. Το Π.δ. 142 (ΦΕΚ Α΄ 235/2010) «Οργανισμός της Αποκεντρωμένης Διοίκησης Μακεδονίας - Θράκης».
4. Τη με αρ. πρωτ. οικ. 99386/06-11-2014 (ΦΕΚ 3105 Β΄/18-11-2014) απόφαση του Γενικού Γραμματέα Αποκεντρωμένης Διοίκησης Μακεδονίας - Θράκης «Ανάθεση άσκησης αρμοδιοτήτων σε οργανικές μονάδες της Αποκεντρωμένης Διοίκησης Μακεδονίας - Θράκης και παροχή εξουσιοδότησης υπογραφής πράξεων και εγγράφων "Με εντολή Γενικού Γραμματέα"...».
5. Τη με αριθμό 4/06-02-2015 πράξη του Υπουργικού Συμβουλίου (ΦΕΚ 24/Α΄/06-02-2015), «Αποδοχή παραιτήσεων των Γενικών Γραμματέων των Αποκεντρωμένων Διοικήσεων της Χώρας».
6. Τις διατάξεις του άρθρου 56 του Ν.4257/2014 (ΦΕΚ 93/Α΄/14-04-2014) «Επείγουσες ρυθμίσεις αρμοδιότητας Υπουργείου Εσωτερικών», που καθορίζει τον τρόπο αναπλήρωσης του Γενικού Γραμματέα της Αποκεντρωμένης Διοίκησης όταν η θέση είναι κενή.
7. Το Ν. 4258/2014 (ΦΕΚ Α΄94/14-04-2014) «Διαδικασία Οριοθέτησης και ρυθμίσεις θεμάτων για τα υδατορέματα - ρυθμίσεις Πολεοδομικής νομοθεσίας και άλλες διατάξεις».
8. Την υπ' αριθμ. 3046/304/89 (ΦΕΚ 59Δ΄/3.2.89) απόφαση του Αναπληρωτή Υπουργού Περιβάλλοντος Χωροταξίας και Δημοσίων Έργων, «Κτιριοδομικός Κανονισμός» και ειδικότερα τις διατάξεις του άρθρου 6 αυτού, σχετικά με τη δόμηση κοντά σε ρέματα, όπως ισχύει σήμερα.
9. Τις διατάξεις του Ν. 2853/16.7.1922 (ΦΕΚ Α΄116) «Περί υδραυλικών εν γένει έργων και αστυνομεύσεως των Δημοσίων Υδάτων», όπως αυτές τροποποιήθηκαν με τις αντίστοιχες του Ν.δ. 10/29.12.1923 και κωδικοποιήθηκαν από τις διατάξεις του Π.δ. 18/21.3.1924.
10. Το με α.π. Γ39682 από 28-4-2015 έγγραφο του Εθνικού Τυπογραφείου με θέμα «Υποχρεωτική (από 1-7-2015 αποστολή εγγράφων για δημοσίευση στο Φύλλο της Κυβερνήσεως με χρήση τεχνολογιών πληροφορικής και επικοινωνιών και προηγμένης ηλεκτρονικής υπογραφής».
11. Το με α.π. 02/93/29-01-2015 έγγραφο της Δ/νσης Τεχνικών Έργων Π.Ε. Καβάλας με το οποίο κατατέθηκε στην Υπηρεσία μας η Υδρολογική Μελέτη για την οριοθέτηση τμήματος του ρέματος που διέρχεται βόρεια των εγκαταστάσεων της εταιρείας Χ. ΡΩΜΑΝΙΔΗΣ Α.Ε. στον Αμυγδαλεώνα, Δ.Ε. Φιλίππων, Δήμου Καβάλας, σε μήκος 160μ, (που συντάχθηκε από τον Γεωλόγο Παναγιώτη Κ. Ζαραφειάδη τον Ιούλιο του 2014) καθώς και την οριζοντιογραφία που την συνοδεύει, όπως ελέγχθηκαν και θεωρήθηκαν από την Δ.Τ.Ε. Περιφέρειας Α.Μ.-Θ. ως προς τον καθορισμό των οριογραμμών του τμήματος του ρέματος και από το οποίο προκύπτει ότι οι προτεινόμενες οριογραμμές ανταποκρίνονται σε πλημμυρική παροχή για περίοδο επαναφοράς Τ=50 έτη.
12. Το με α.π. 02/1526/08-04-15 (α.π. ΔΙ.ΠΕ.ΧΩ.ΣΧ. 1211/9-4-15) έγγραφο της Δ/νσης Τεχνικών Έργων Π.Ε. Καβάλας με το οποίο προσκομίστηκαν αντίγραφα του φακέλου οριοθέτησης.

13. Το με α.π. ΔΙ.ΠΕ.ΧΩ.ΣΧ. 3608/13-10-15 έγγραφο του Παναγιώτη Ζαραφειάδη με το οποίο διαβιβάστηκαν στην υπηρεσία επιπλέον αντίγραφα του φακέλου.

14. Το με α.π. ΔΙ.ΠΕ.ΧΩ.ΣΧ. 1211/12-06-2015 έγγραφο της Υπηρεσίας μας με το οποίο ζητήθηκαν οι γνωμοδοτήσεις των αρμοδίων Φορέων και Υπηρεσιών.

15. Το με α.π. 13949/01-10-15 (α.π. ΔΙ.ΠΕ.ΧΩ.ΣΧ. 3549/9-10-15) έγγραφο του Δήμου Καβάλας με το οποίο διαβιβάστηκε στην Υπηρεσία μας απόσπασμα από το αριθμ. 19/28ης Σεπτεμβρίου 2015 πρακτικό συνεδρίασης του Δημοτικού Συμβουλίου Καβάλας με την υπ' αριθμ. 629/2015 απόφαση, με την οποία γνωμοδοτεί ομόφωνα θετικά ως προς την προτεινόμενη οριοθέτηση ρέματος που βρίσκεται βόρεια της εγκατάστασης της Χ. ΡΩΜΑΝΙΔΗΣ.

16. Το με α.π. 13949/06-07-15 (α.π. ΔΙ.ΠΕ.ΧΩ.ΣΧ. 2395/17-7-15) έγγραφο του Δήμου Καβάλας στο οποίο αναφέρει ότι δεν έχει αντίρρηση για την προτεινόμενη οριοθέτηση.

17. Το με α.π. 19556/3-8-15 (α.π. ΔΙ.ΠΕ.ΧΩ.ΣΧ. 2797/11-8-15) έγγραφο της Δ/νσης Υδάτων Α.Μ.-Θ. με το οποίο διαβιβάστηκε στην Υπηρεσία μας η με αριθ. πρ. 24367/20-10-14 θετική γνωμοδότησή της.

18. Τη με α.π. 21617/20-07-15 (α.π. ΔΙ.ΠΕ.ΧΩ.ΣΧ. 2582/30-07-15) θετική γνωμοδότηση της Δ/νσης Συντονισμού και Επιθεώρησης Δασών Ν. Καβάλας.

19. Τη με α.π. 3843/23-06-15 (α.π. ΔΙ.ΠΕ.ΧΩ.ΣΧ. 2303/10-07-15) θετική γνωμοδότηση της Εφορείας Αρχαιοτήτων Καβάλας-Θάσου, αποφασίζουμε:

Επικυρώνουμε τις καθορισθείσες οριογραμμές του τμήματος του ρέματος που διέρχεται βόρεια των εγκαταστάσεων της εταιρείας Χ. ΡΩΜΑΝΙΔΗΣ Α.Ε. στον Αμυγδαλεώνα, Δ. Ε. Φιλίππων, Δήμου Καβάλας σε συνολικό μήκος 160 μέτρων, όπως αυτές αποτυπώνονται με συνεχή γραμμή μπλε χρώματος στην οριζοντιογραφία της περιοχής οριοθέτησης (Αρ. Σχεδίου Τ1) κλίμακας 1:500 του Γεωλόγου Παναγιώτη Κ. Ζαραφειάδη και σύμφωνα με την Υδρολογική Μελέτη που κατατέθηκε στην Υπηρεσία μας, όπως αυτή ελέγχθηκε και θεωρήθηκε από την Δ.Τ.Ε. Περιφέρειας Α.Μ.-Θ.

Συγκεκριμένα ο καθορισμός των ορίων, (σε σύστημα αναφοράς ΕΓΣΑ '87) γίνεται με αρχή τα σημεία:

1 [Χ=531029.935, Υ=4534012.068], και 12 [Χ=531045.221, Υ=4533996.991] και πέρας τα σημεία

11 [Χ=531183.856, Υ=4533995.070] και 16 [Χ=531192.669, Υ=4533977.386]

Από τις διατάξεις της παρούσας δεν προκύπτουν δαπάνες οι οποίες να βαρύνουν τον κρατικό προϋπολογισμό.


Η ισχύς της παρούσας αρχίζει από την ανωτέρω δημοσίευση.

Η απόφαση αυτή μαζί με τα συνημμένα διαγράμματα να δημοσιευθούν στην Εφημερίδα της Κυβερνήσεως.


Κομοτηνή, 23 Οκτωβρίου 2015

Ο Ασκών καθήκοντα Γενικού Γραμματέα
Αποκεντρωμένης Διοίκησης
ΝΙΚΗΤΑΣ ΦΡΑΓΚΙΣΚΑΚΗΣ


ΑΠΟΣΠΑΣΜΑ ΔΙΑΓΡΑΜΜΑΤΟΣ Γ.Υ.Σ. ΚΛ. 1/5000 (πιν.: 3551-3, 3551-4)

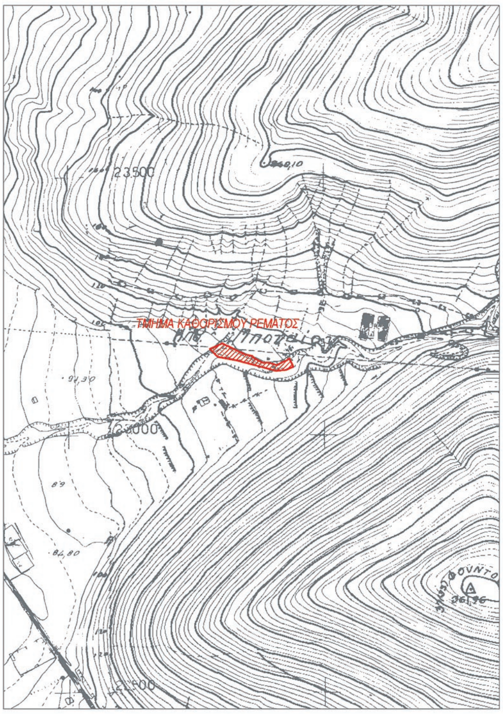



ΑΠΟΣΠΑΣΜΑ ΔΙΑΓΡΑΜΜΑΤΟΣ ΔΙΑΝΟΜΗΣ ΑΓΡΟΚΤΗΜΑΤΟΣ ΑΜΥΓΔΑΛΑΙΩΝΑ ΚΛ. 1/5000

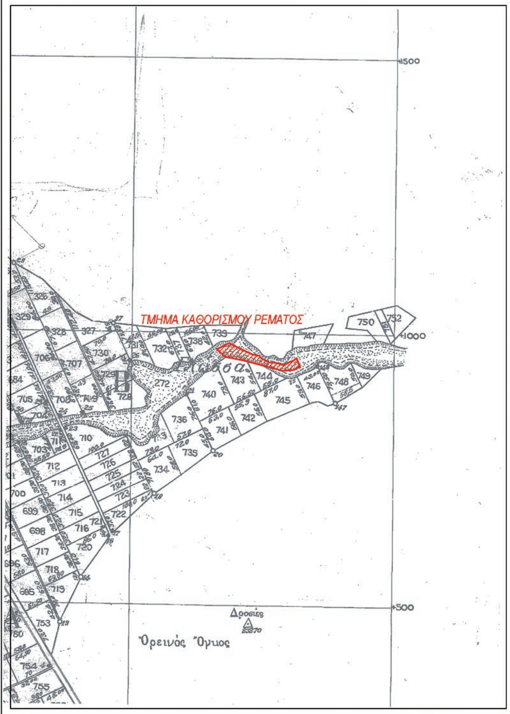



ΔΙΑΤΟΜΕΣ

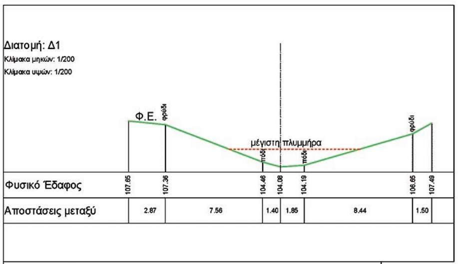

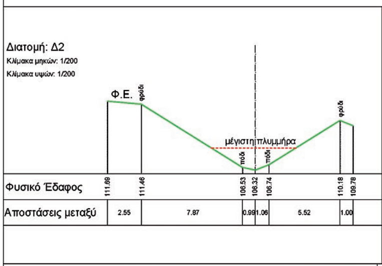

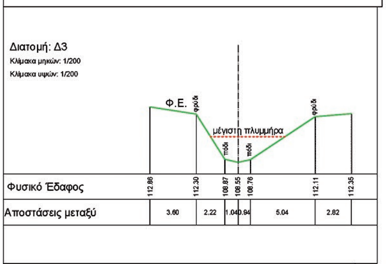

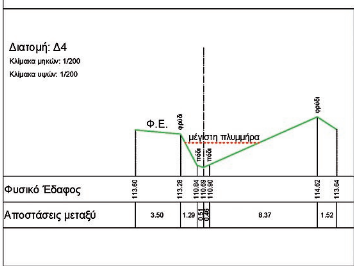


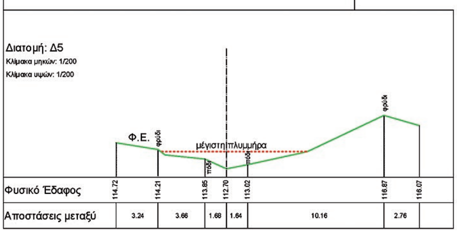

ΕΘΝΙΚΟ ΤΥΠΟΓΡΑΦΕΙΟ
Για τεχνικούς λόγους στο σχεδιάγραμμα, από το ηλεκτρονικό αρχείο, έγινε σμίκρυνση κατά ποσοστό 34%



ρέμα
οριοθετημένο τμήμα κατά το ΦΕΚ 332Δ/1-4-2005
740
741
742
743
744
735
736
χώμα
ασφαλτόστρωση
βάση μπετόν
είσοδος-έξοδος
παρτέρι
Υφιστάμενη Οδός (ασφαλτοστρωμένη)
ασφαλτοστρωμένη
4534000
4533950
4533900
4533850
4533800
4533750
530900
530950
531000
531050
531100

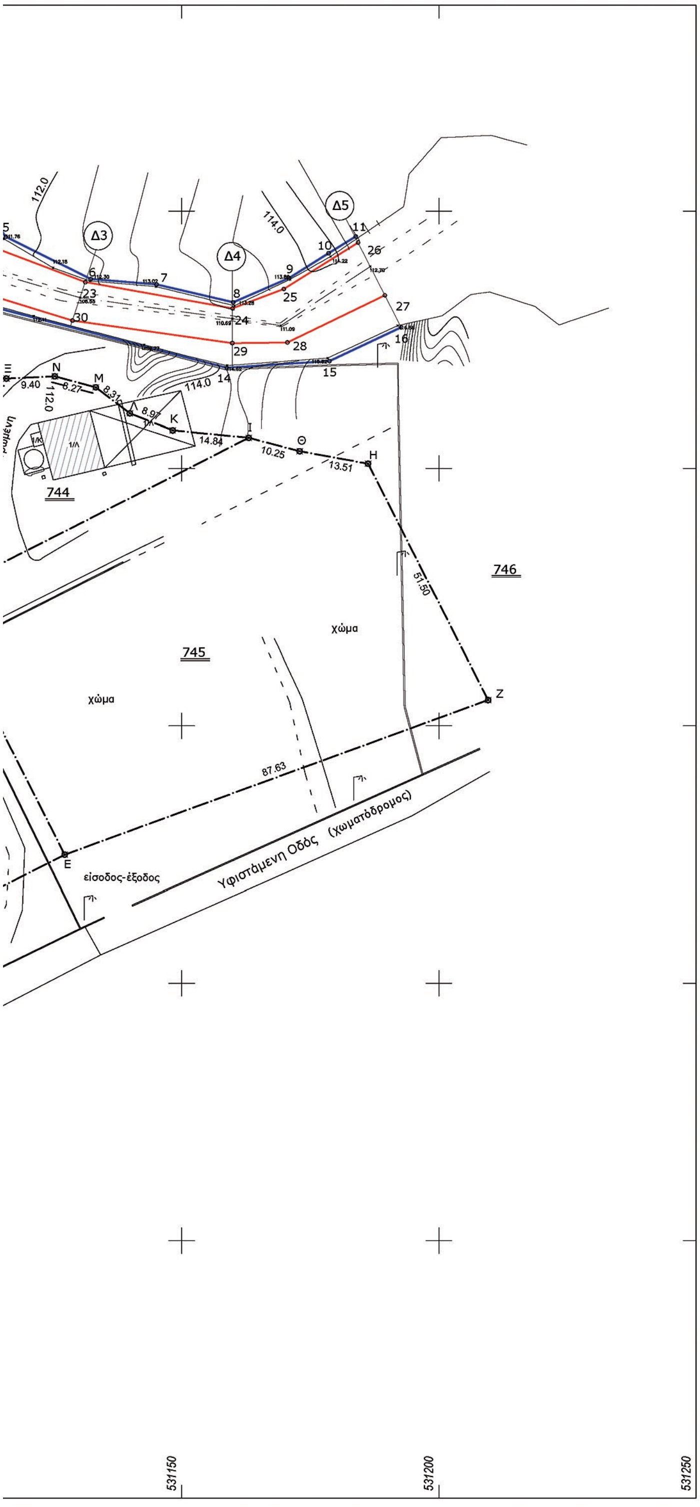

ΥΠΟΜΝΗΜΑ

- ΟΡΙΟΓΡΑΜΜΗ ΡΕΜΑΤΟΣ
- ΟΡΙΟΓΡΑΜΜΗ ΜΕΓΙΣΤΗΣ ΠΛΗΜΜΥΡΑΣ
- ΦΡΥΔΙ ΡΕΜΑΤΟΣ
- ΠΟΔΙ ΡΕΜΑΤΟΣ
- ΒΑΘΕΙΑ ΓΡΑΜΜΗ ΡΕΜΑΤΟΣ

ΣΥΝΤΕΤΑΓΜΕΝΕΣ ΟΡΙΟΓΡΑΜΜΩΝ

ΓΡΑΜΜΗ ΟΡΙΟΘΕΤΗΣΗΣ

Α/Α	X	Y
1	531029.935	4534012.068
2	531053.925	4534023.717
3	531099.039	4534002.293
4	531112.997	4533999.071
5	531115.819	4533995.003
6	531132.335	4533986.786
7	531145.123	4533985.734
8	531160.030	4533982.260
9	531170.869	4533986.951
10	531178.571	4533991.809
11	531183.856	4533995.070
12	531045.221	4533996.991
13	531081.891	4533989.548
14	531158.787	4533969.519
15	531178.747	4533970.829
16	531192.669	4533977.386

ΓΡΑΜΜΗ ΠΛΗΜΜΥΡΑΣ

Α/Α	X	Y
17	531033.824	4534008.232
18	531056.370	4534006.486
19	531098.373	4533997.062
20	531106.083	4533995.000
21	531111.282	4533995.283
22	531114.700	4533992.492
23	531131.278	4533986.197
24	531159.872	4533981.075
25	531169.867	4533984.849
26	531184.310	4533993.891
27	531189.507	4533983.629
28	531170.570	4533974.450
29	531159.866	4533974.327
30	531128.779	4533978.723
31	531095.643	4533988.905
32	531051.144	4533997.267
33	531043.394	4533998.793

Οι κορυφές "1" & "12" ταυτίζονται με τις κορυφές "21" & "36" του οριοθετημένου τμήματος του ρέματος κατά το ΦΕΚ 352Δ/1-4-2005

Ελληνικό Γεωδαιτικό Σύστημα Αναφοράς 1987 (Ε.Γ.Σ.Α. '87)
Ελλειψοειδές αναφοράς GRS 80 (α = 6 378 137 m, 1/f = 298.257222101)
Προβολή : Εγκάρσια Μερκατορική
Κεντρικός Μεσημβρινός λο = 24° 00' 00" με Κο = 0.999600
Τετμημένη Κεντρικού Μεσημβρινού : +500000
Γεωγραφικό Πλάτος Αναφοράς : 0° 00' 00"

ΔΗΜΗΤΡΙΟΣ Ζ. ΕΜΜΑΝΟΥΗΛ
Αγρονόμος & Τοπογράφος Μηχανικός
Χατζησταύρου 11, Ξάνθη ΤΚ 67100

ΖΑΡΑΦΕΙΑΔΗΣ ΠΑΝΑΓΙΩΤΗΣ
Γεωλόγος
Εθνάρχου Μακαρίου 8, Καβάλα ΤΚ 65403

ΕΡΓΟΔΟΤΗΣ	Χ. ΡΩΜΑΝΙΔΗΣ Α.Ε.
ΕΡΓΟ	ΟΡΙΟΘΕΤΗΣΗ ΡΕΜΑΤΟΣ
ΘΕΣΗ	ΑΓΡΟΚΤΗΜΑ ΑΜΥΓΔΑΛΑΙΩΝΑ - Δ. ΚΑΒΑΛΑΣ ΠΕΡΙΦΕΡΕΙΑΚΗ ΕΝΟΤΗΤΑ ΚΑΒΑΛΑΣ ΠΕΡΙΦΕΡΕΙΑ ΑΝΑΤΟΛΙΚΗΣ ΜΑΚΕΔΟΝΙΑΣ & ΘΡΑΚΗΣ

ΟΡΙΖΟΝΤΙΟΓΡΑΦΙΑ

ΑΡ. ΣΧΕΔΙΟΥ **Τ/1**

ΧΡΟΝΟΣ: **ΙΟΥΛΙΟΣ 2014** ΚΛΙΜΑΚΑ: **1 /** *500*

ΟΙ ΜΕΛΕΤΗΤΕΣ		ΗΜ/ΝΙΑ	ΥΠΟΓΡΑΦΗ - ΣΦΡΑΓΙΔΑ
	ΤΟΠΟΓΡΑΦΙΚΗ ΜΕΛΕΤΗ ΕΜΜΑΝΟΥΗΛ ΔΗΜΗΤΡΙΟΣ Αγρ.Τοπογράφος Μηχανικός		ΔΗΜΗΤΡΙΟΣ Ζ. ΕΜΜΑΝΟΥΗΛ ΔΙΠΛΩΜ. ΑΓΡΟΝ. & ΤΟΠΟΓΡΑΦΟΣ ΜΗΧΑΝΙΚΟΣ Μέλος ΤΕΕ. Αριθμ. Μητρώου 103379 Α.Φ.Μ. 067370957 - Δ.Ο.Υ. Α ΞΑΝΘΗΣ ΧΑΤΖΗΣΤΑΥΡΟΥ 11 – ΞΑΝΘΗ ΤΗΛ. ΓΡΑΦ. 25410 83698- - ΚΙΝ. 6932301855
	ΥΔΡΟΛΟΓΙΚΗ ΜΕΛΕΤΗ ΖΑΡΑΦΕΙΑΔΗΣ ΠΑΝΑΓΙΩΤΗΣ Γεωλόγος		ΓΙΑ ΤΗΝ ΥΔΡΟΛΟΓΙΚΗ ΜΕΛΕΤΗ

ΔΙΟΡΘΩΣΕΙΣ ΣΦΑΛΜΑΤΩΝ

(2)

Στην αριθ. 44743/1481/2015 απόφαση του Ασκούντος καθήκοντα Γενικού Γραμματέα Αποκεντρωμένης Διοίκησης Πελοποννήσου, Δυτικής Ελλάδας και Ιονίου που δημοσιεύθηκε στο ΦΕΚ 288/8.9.2015 Τεύχος Δ΄, διορθώνεται το εσφαλμένο τοπογραφικό διάγραμμα που δημοσιεύθηκε στη σελίδα 2528, με το συνημμένο ορθό.


ΤΟΠΟΓΡΑΦΙΚΟ ΔΙΑΓΡΑΜΜΑ, ΚΛΙΜΑΚΑΣ 1:5.000

στο οποίο φαίνεται η έκταση (Δασικές εκτάσεις & δασωμένοι αγροί) στις θέσεις «Α-χούρι Μαμωνά - Γκρίζα - Πλεύρες», της Τ.Κ. Καλλιθέας, του Δήμου Ξυλοκάστρου - Ευρωστίνης, που κάηκε στις **13 ΑΠΡ 2015**.

1. **ΣΥΝΟΛΙΚΗ ΕΚΤΑΣΗ ΠΟΥ ΚΑΗΚΕ ΑΠΟ ΤΗΝ ΠΥΡΚΑΓΙΑ ΚΑΙ ΠΡΟΤΕΙΝΕΤΑΙ ΝΑ ΚΗΡΥΧΘΕΙ ΑΝΑΔΑΣΩΤΕΑ**:

ΕΜΒΑΔΟΝ (1,2,3,4,...70,71,1) = 234.712,44 τ.μ.

ΑΠΟΣΠΑΣΜΑ ΕΚ ΤΩΝ ΥΠ΄ ΑΡΙΘ. **6342/1** & **6342/3** ΧΑΡΤΩΝ Γ.Υ.Σ., ΚΛΙΜΑΚΑΣ 1:5.000

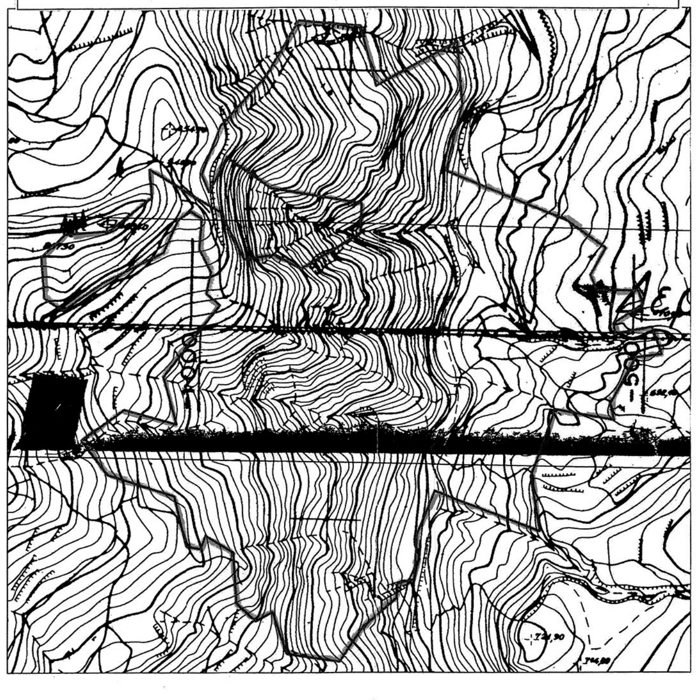


ΘΕΩΡΗΘΗΚΕ
Πάτρα 7 /7/15
Ο ασκών καθήκοντα
Γεν. Γραμματέα Α.Δ.Π.Δ.Ε.Ι.
ΔΙΟΝ. ΠΑΝΑΓΙΩΤΟΠΟΥΛΟΣ

Κόρινθος 17 /6/15
Ο Δ/ντής Δασών
ΠΑΝΑΓΙΩΤΗΣ ΚΑΛΛΙΡΗΣ
Δασολόγος

Ξυλ/στρο 19/5/15
Ο Δασάρχης
ΦΩΤΗΣ ΝΤΑΦΟΣ
Δασολόγος

Ξυλ/στρο 14 /5/15
Ο Συντάκτης
ΚΩΝΣΤΑΝΤΙΝΟΣ ΧΙΝΟΣ
Δασολόγος

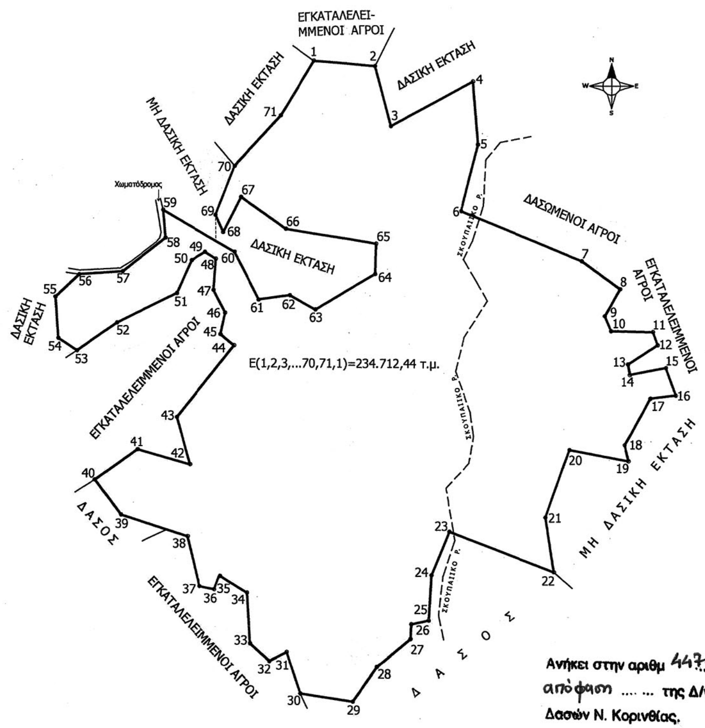

Ανήκει στην αριθμ 44743/1481/7-7-2015 απόφαση ...... της Δ/νσης Δασών Ν. Κορινθίας.

Το Γεωδαιτικό Σύστημα Συντεταγμένων είναι το Ε.Γ.Σ.Α ΄87
ΠΙΝΑΚΑΣ ΣΥΝΤΕΤΑΓΜΕΝΩΝ ΚΟΡΥΦΩΝ

1: X=364618.310 , Y=4215183.513	**25:** X=364749.412 , Y=4214566.515	**49:** X=364495.122 , Y=4214973.088
2: X=364687.898 , Y=4215177.991	**26:** X=364729.579 , Y=4214562.321	**50:** X=364479.653 , Y=4214963.895
3: X=364705.697 , Y=4215111.858	**27:** X=364728.693 , Y=4214545.920	**51:** X=364463.290 , Y=4214927.809
4: X=364798.303 , Y=4215161.064	**28:** X=364691.007 , Y=4214514.893	**52:** X=364395.568 , Y=4214894.909
5: X=364804.063 , Y=4215091.415	**29:** X=364663.739 , Y=4214476.580	**53:** X=364350.533 , Y=4214864.138
6: X=364785.168 , Y=4215018.477	**30:** X=364603.832 , Y=4214485.306	**54:** X=364329.375 , Y=4214877.823
7: X=364922.368 , Y=4214963.419	**31:** X=364588.143 , Y=4214530.984	**55:** X=364326.108 , Y=4214922.981
8: X=364965.592 , Y=4214932.707	**32:** X=364568.678 , Y=4214521.147	**56:** X=364352.756 , Y=4214947.788
9: X=364948.682 , Y=4214903.079	**33:** X=364546.578 , Y=4214540.548	**57:** X=364401.820 , Y=4214951.234
10: X=364955.456 , Y=4214886.547	**34:** X=364543.115 , Y=4214596.787	**58:** X=364450.343 , Y=4214988.656
11: X=365002.740 , Y=4214885.594	**35:** X=364511.927 , Y=4214615.769	**59:** X=364447.641 , Y=4215019.433
12: X=365008.121 , Y=4214871.061	**36:** X=364506.035 , Y=4214600.591	**60:** X=364528.398 , Y=4214972.958
13: X=364974.707 , Y=4214849.705	**37:** X=364489.211 , Y=4214603.967	**61:** X=364555.719 , Y=4214920.467
14: X=364976.794 , Y=4214838.022	**38:** X=364475.684 , Y=4214659.169	**62:** X=364591.131 , Y=4214925.541
15: X=365017.524 , Y=4214845.668	**39:** X=364400.539 , Y=4214682.639	**63:** X=364620.437 , Y=4214909.769
16: X=365028.765 , Y=4214815.312	**40:** X=364371.205 , Y=4214721.052	**64:** X=364688.301 , Y=4214948.893
17: X=365000.007 , Y=4214812.004	**41:** X=364419.331 , Y=4214754.898	**65:** X=364689.373 , Y=4214982.319
18: X=364971.083 , Y=4214760.896	**42:** X=364478.179 , Y=4214738.658	**66:** X=364586.257 , Y=4214998.913
19: X=364975.363 , Y=4214743.010	**43:** X=364463.455 , Y=4214790.863	**67:** X=364535.651 , Y=4215033.269
20: X=364908.980 , Y=4214755.100	**44:** X=364527.963 , Y=4214870.161	**68:** X=364515.523 , Y=4214994.813
21: X=364881.556 , Y=4214680.583	**45:** X=364512.693 , Y=4214882.619	**69:** X=364506.894 , Y=4215013.893
22: X=364891.575 , Y=4214620.276	**46:** X=364517.856 , Y=4214906.264	**70:** X=364528.397 , Y=4215067.552
23: X=364772.497 , Y=4214664.883	**47:** X=364504.668 , Y=4214931.333	**71:** X=364580.480 , Y=4215123.264
24: X=364752.391 , Y=4214616.817	**48:** X=364507.322 , Y=4214965.449	

ΕΘΝΙΚΟ ΤΥΠΟΓΡΑΦΕΙΟ
Για τεχνικούς λόγους στο σχεδιάγραμμα, από το ηλεκτρονικό αρχείο, έγινε σμίκρυνση κατά ποσοστό 58%

(Από την Αποκεντρωμένη Διοίκηση Πελοποννήσου, Δυτικής Ελλάδας και Ιονίου)

ΕΘΝΙΚΟ ΤΥΠΟΓΡΑΦΕΙΟ

ΕΦΗΜΕΡΙΣ ΤΗΣ ΚΥΒΕΡΝΗΣΕΩΣ

ΤΙΜΗ ΠΩΛΗΣΗΣ ΦΥΛΛΩΝ ΤΗΣ ΕΦΗΜΕΡΙΔΑΣ ΤΗΣ ΚΥΒΕΡΝΗΣΕΩΣ

Σε έντυπη μορφή:

- Για τα Φ.Ε.Κ. από 1 έως 16 σελίδες σε 1 € προσαυξανόμενη κατά 0,20 € για κάθε επιπλέον οκτασέλιδο ή μέρος αυτού.
- Για τα φωτοαντίγραφα Φ.Ε.Κ. σε 0,15 € ανά σελίδα.

Σε μορφή DVD/CD:

Τεύχος	Ετήσια έκδοση	Τριμηνιαία έκδοση	Μηνιαία έκδοση
Α΄	150 €	40 €	15 €
Β΄	300 €	80 €	30 €
Γ΄	50 €	-	-
Υ.Ο.Δ.Δ.	50 €	-	-
Δ΄	110 €	30 €	-

Τεύχος	Ετήσια έκδοση	Τριμηνιαία έκδοση	Μηνιαία έκδοση
Α.Α.Π.	110 €	30 €	-
Ε.Β.Ι.	100 €	-	-
Α.Ε.Δ.	5 €	-	-
Δ.Δ.Σ.	200 €	-	20 €
Α.Ε.-Ε.Π.Ε.	-	-	100 €

- Η τιμή πώλησης μεμονωμένων Φ.Ε.Κ. σε μορφή cd-rom από εκείνα που διατίθενται σε ψηφιακή μορφή και μέχρι 100 σελίδες, σε 5 € προσαυξανόμενη κατά 1 € ανά 50 σελίδες.

ΕΤΗΣΙΕΣ ΣΥΝΔΡΟΜΕΣ Φ.Ε.Κ.

Τεύχος	Έντυπη μορφή
Α΄	225 €
Β΄	320 €
Γ΄	65 €
Υ.Ο.Δ.Δ.	65 €

Τεύχος	Έντυπη μορφή
Δ΄	160 €
Α.Α.Π.	160 €
Ε.Β.Ι.	65 €
Α.Ε.Δ.	10 €

Τεύχος	Έντυπη μορφή
Α.Ε.-Ε.Π.Ε.	2.250 €
Δ.Δ.Σ.	225 €
Α.Σ.Ε.Π.	70 €
Ο.Π.Κ.	-

- Το τεύχος Α.Σ.Ε.Π. (έντυπη μορφή) θα αποστέλλεται σε συνδρομητές ταχυδρομικά, με την επιβάρυνση των 70 €, ποσό το οποίο αφορά τα ταχυδρομικά έξοδα.

- Η καταβολή γίνεται σε όλες τις Δημόσιες Οικονομικές Υπηρεσίες (Δ.Ο.Υ.). Το πρωτότυπο διπλότυπο (έγγραφο αριθμ. πρωτ. 9067/28.2.2005 2η Υπηρεσία Επιτρόπου Ελεγκτικού Συνεδρίου) με φροντίδα των ενδιαφερομένων, πρέπει να αποστέλλεται ή να κατατίθεται στο Εθνικό Τυπογραφείο (Καποδιστρίου 34, Τ.Κ. 104 32 Αθήνα).
- Σημειώνεται ότι φωτοαντίγραφα διπλοτύπων, ταχυδρομικές Επιταγές για την εξόφληση της συνδρομής, δεν γίνονται δεκτά και θα επιστρέφονται.
- Οι οργανισμοί τοπικής αυτοδιοίκησης, τα νομικά πρόσωπα δημοσίου δικαίου, τα μέλη της Ένωσης Ιδιοκτητών Ημερησίου Τύπου Αθηνών και Επαρχίας, οι τηλεοπτικοί και ραδιοφωνικοί σταθμοί, η Ε.Σ.Η.Ε.Α, τα τριτοβάθμια συνδικαλιστικά όργανα και οι τριτοβάθμιες επαγγελματικές ενώσεις δικαιούνται έκπτωσης πενήντα τοις εκατό (50%) επί της ετήσιας συνδρομής.
- Το ποσό υπέρ ΤΑ.Π.Ε.Τ. (5% επί του ποσού συνδρομής), καταβάλλεται ολόκληρο (Κ.Α.Ε. 3512) και υπολογίζεται πριν την έκπτωση.
- Στην Ταχυδρομική συνδρομή του τεύχους Α.Σ.Ε.Π. δεν γίνεται έκπτωση.

Πληροφορίες για δημοσιεύματα που καταχωρίζονται στα Φ.Ε.Κ. στο τηλ.: 210 5279000.
Φωτοαντίγραφα παλαιών Φ.Ε.Κ.: τηλ.: 210 8220885.

Τα φύλλα όλων των τευχών της Εφημερίδας της Κυβερνήσεως διατίθενται δωρεάν σε ηλεκτρονική μορφή από την ιστοσελίδα του Εθνικού Τυπογραφείου (www.et.gr)

Ηλεκτρονική Διεύθυνση: http://www.et.gr - e-mail: webmaster.et@et.gr

ΟΙ ΥΠΗΡΕΣΙΕΣ ΕΞΥΠΗΡΕΤΗΣΗΣ ΠΟΛΙΤΩΝ ΛΕΙΤΟΥΡΓΟΥΝ ΚΑΘΗΜΕΡΙΝΑ ΑΠΟ 08:00 ΜΕΧΡΙ 13:30

04004020112150008

ΑΠΟ ΤΟ ΕΘΝΙΚΟ ΤΥΠΟΓΡΑΦΕΙΟ

ΚΑΠΟΔΙΣΤΡΙΟΥ 34 * ΑΘΗΝΑ 104 32 * ΤΗΛ. 210 52 79 000 * FAX 210 52 21 004